
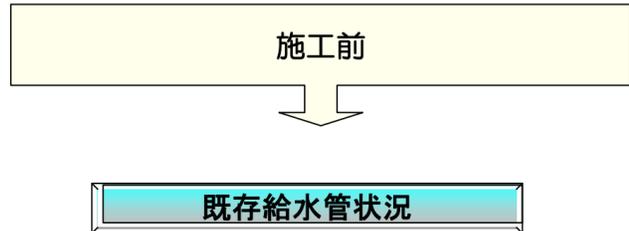



切り替え手順書

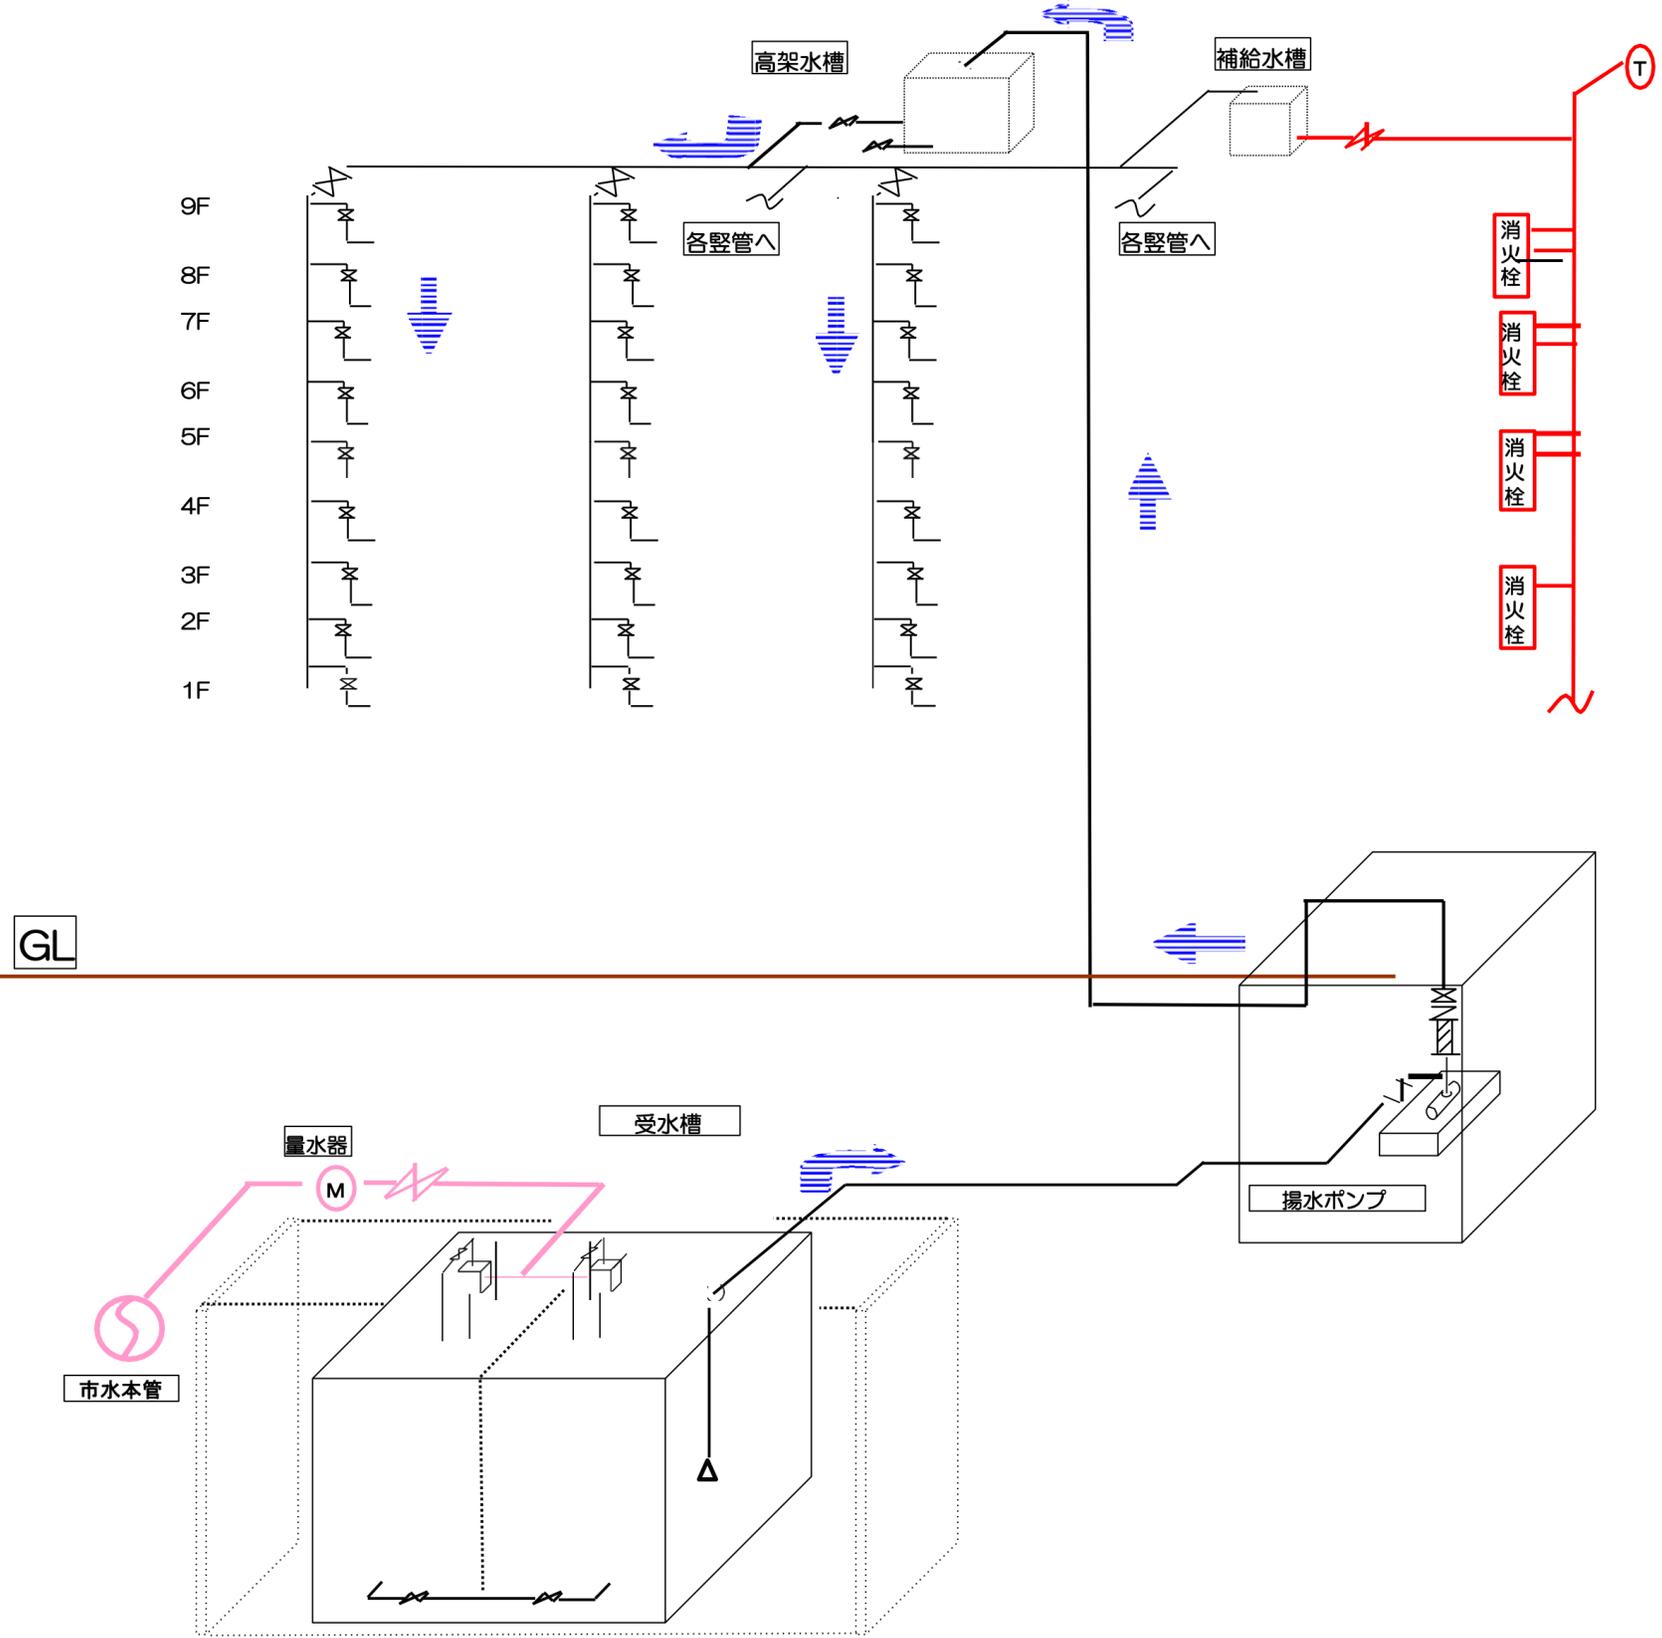

凡例

- 既存給水管
- 仮設給水管
- 新設給水管
- ← 流れ方向

切り替え手順書

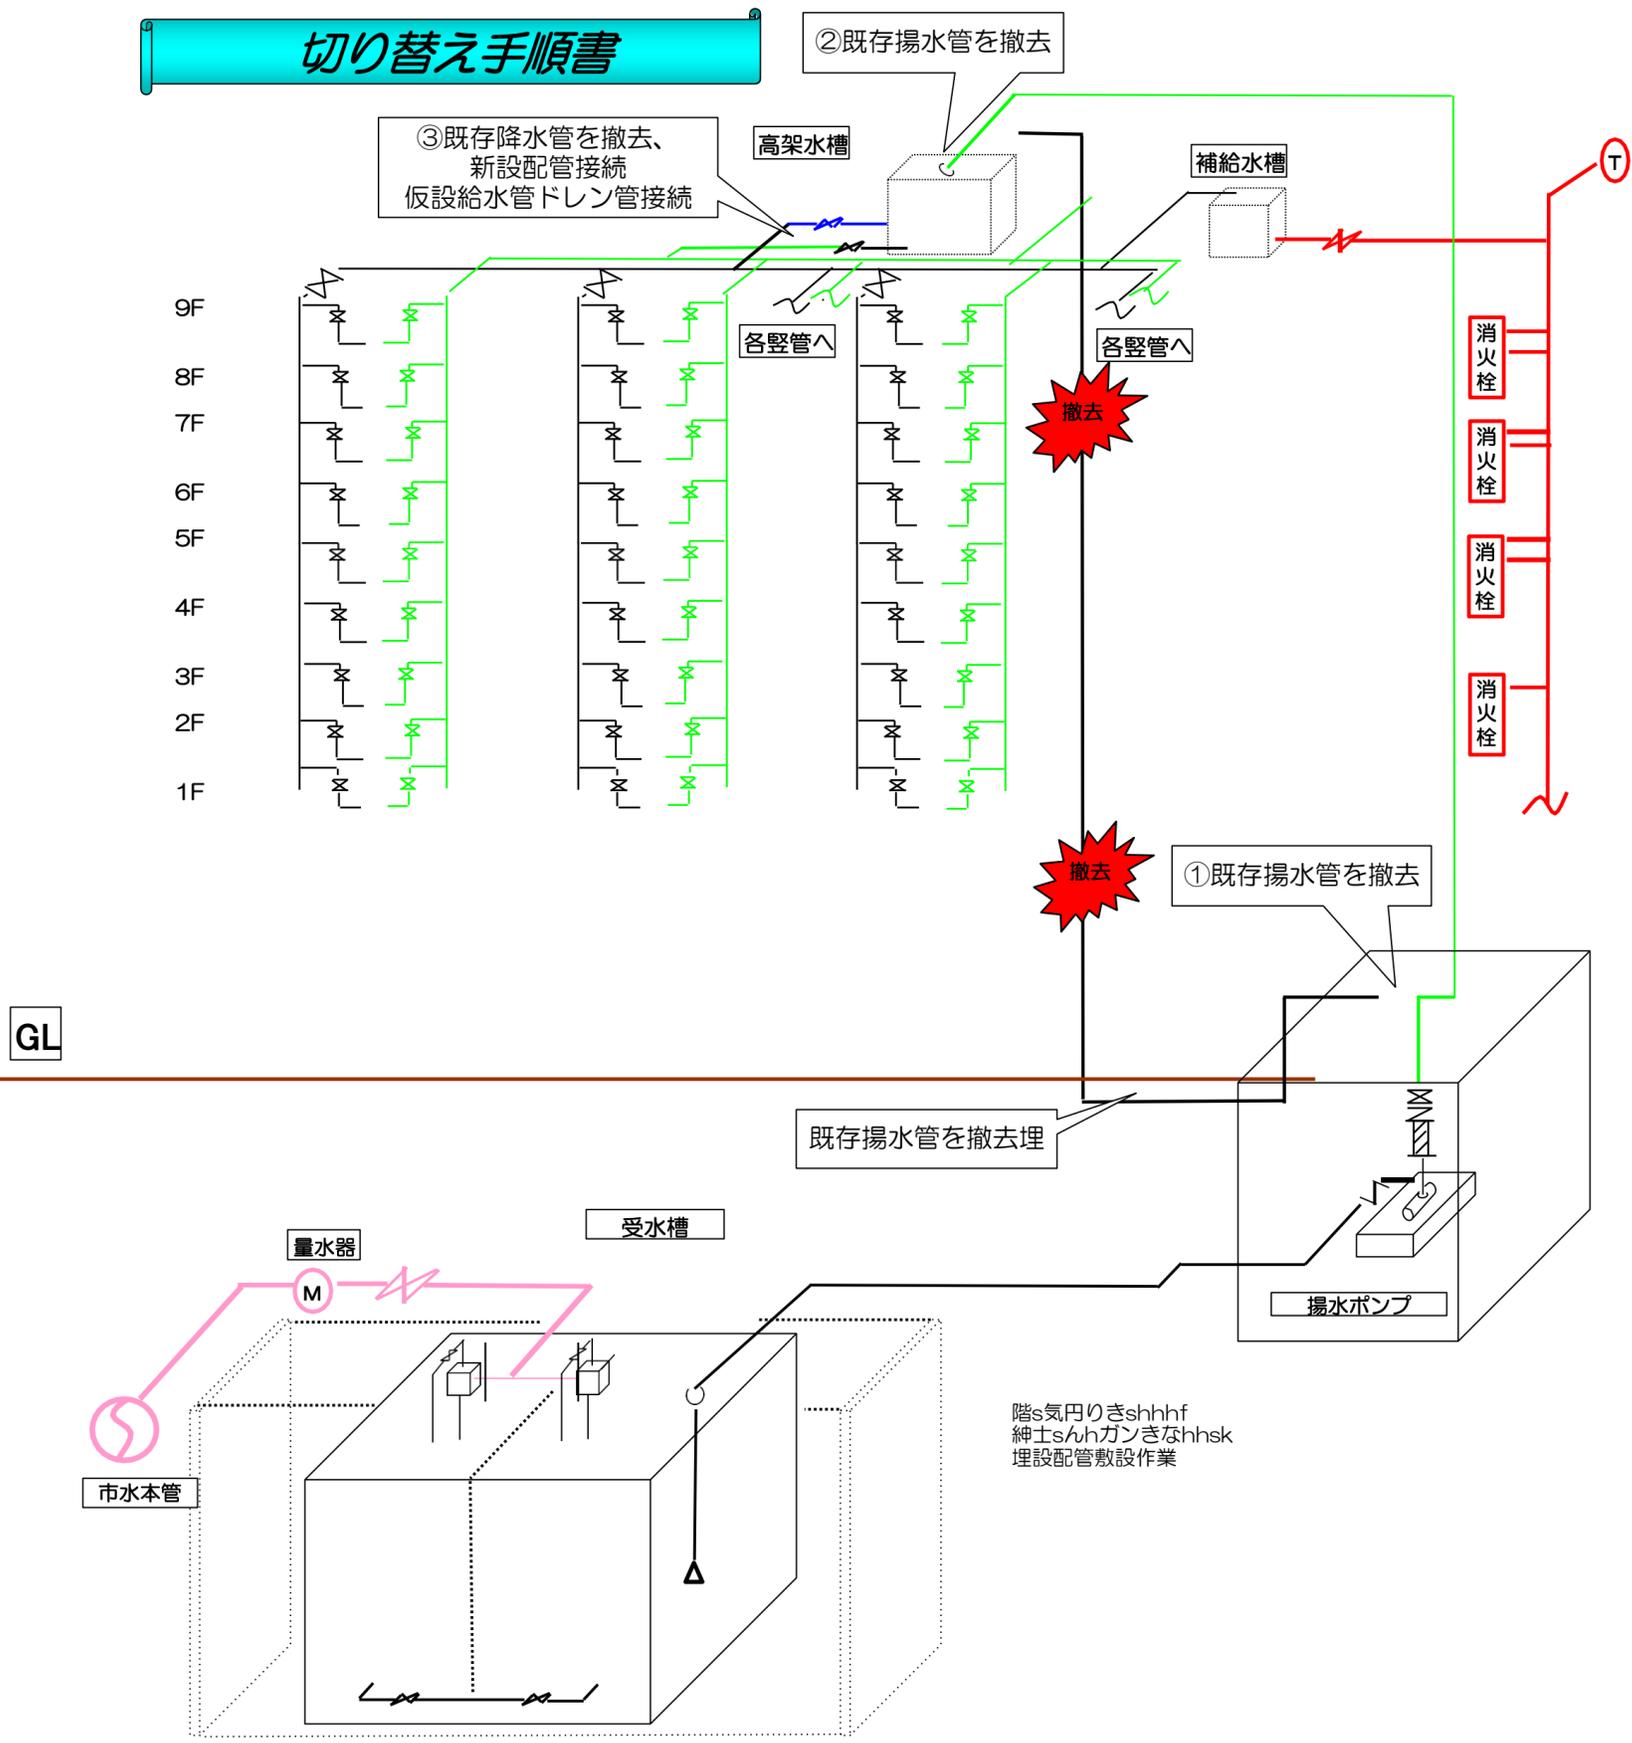

①ポンプ室内既存揚水管撤去
仮設給水管接続

②高架水槽既存揚水管撤去
仮設給水管接続

③高架水槽既存降水管撤去
新設配管・仮設給水管接続

④切り替え後、随時既存管撤去

全戸断水が発生します
断水時間AM9:00~PM5:00予定

屋上・各共用廊下・1階外部での作業

凡例

- 既存給水管
- 仮設給水管
- 新設給水管

階s気円りきshhhf
紳士sんhガンきなhnsk
埋設配管敷設作業

消火栓
消火栓
消火栓
消火栓

T

GL

量水器

受水槽

市水本管

既存揚水管を撤去埋

揚水ポンプ

高架水槽

補給水槽

各竖管へ

各竖管へ

撤去


①既存揚水管を撤去

撤去

9F
8F
7F
6F
5F
4F
3F
2F
1F

切り替え手順書

②各戸個別切り替え完了後

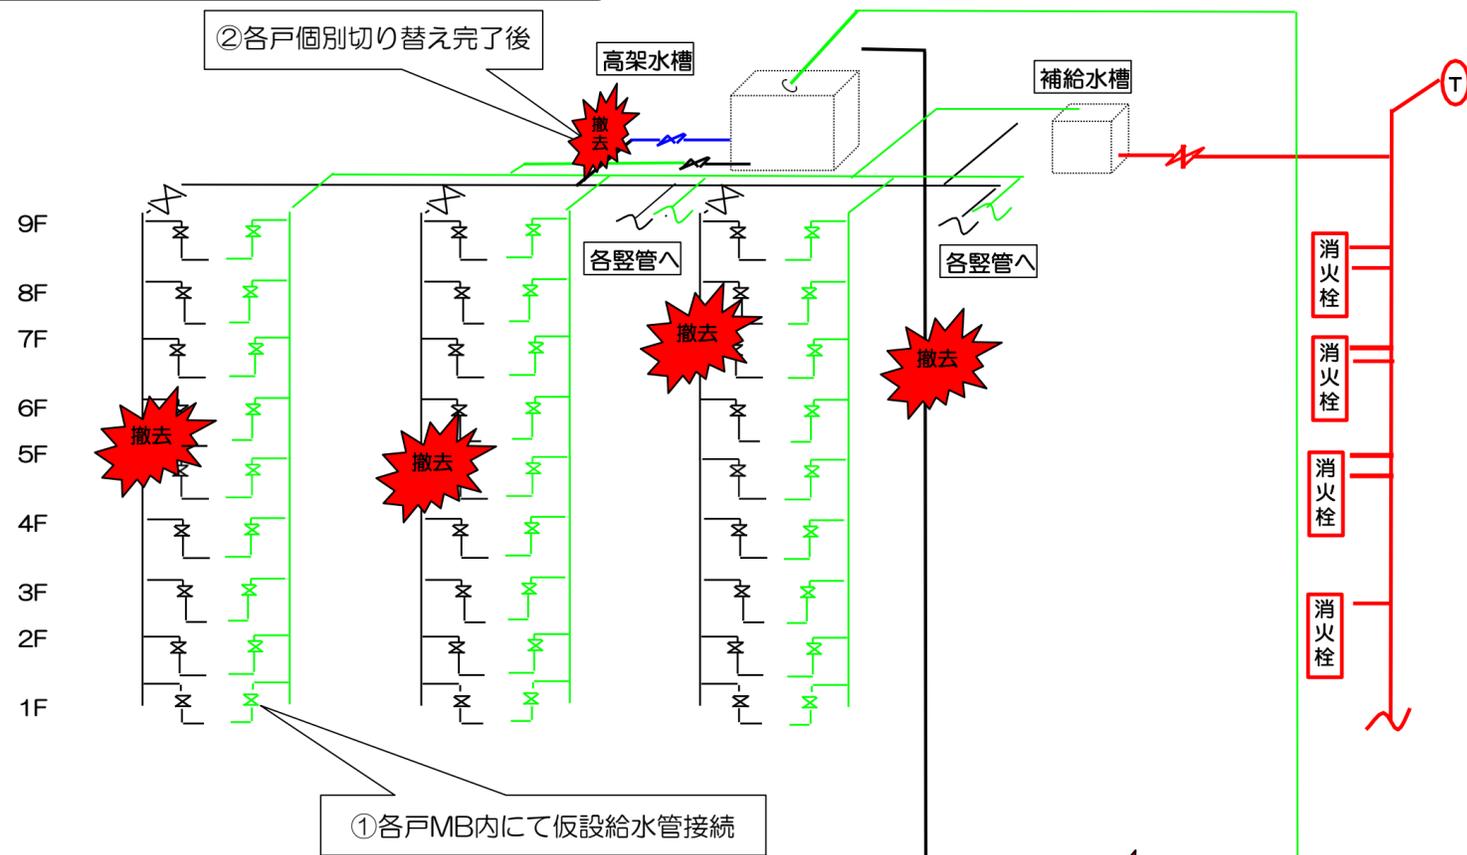

①各戸MB内にて仮設給水管接続

①各MB内にて仮設給水管接続

②各MB内仮設給水管接続完了後
屋上既存管撤去


③切替え完了後、随時既存管撤去

各戸断水が発生します
断水時間AM9:00~PM5:00の間で
1部屋2~3時間の作業

屋上・各共用廊下・1階外部での作業

凡例


- 既存給水管
- 仮設給水管
- 新設給水管

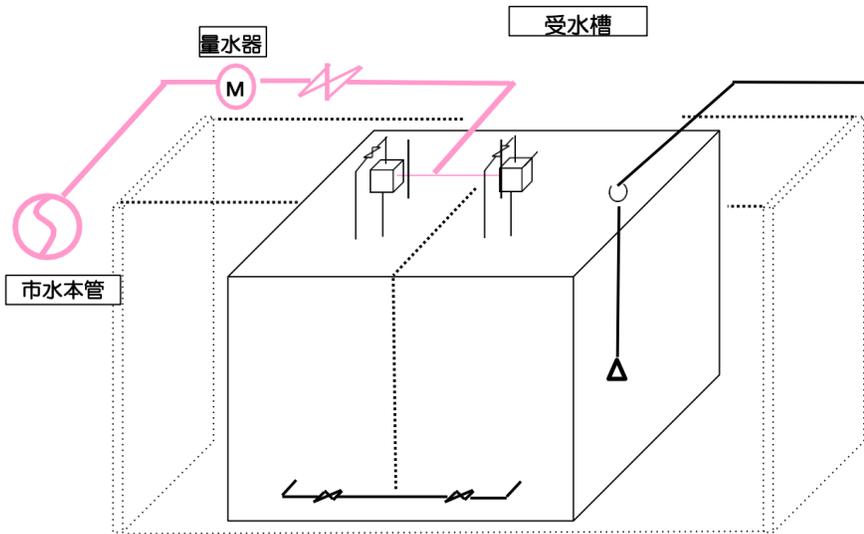

切り替え手順書

④ 仮設給水管撤去

② 仮設給水管撤去

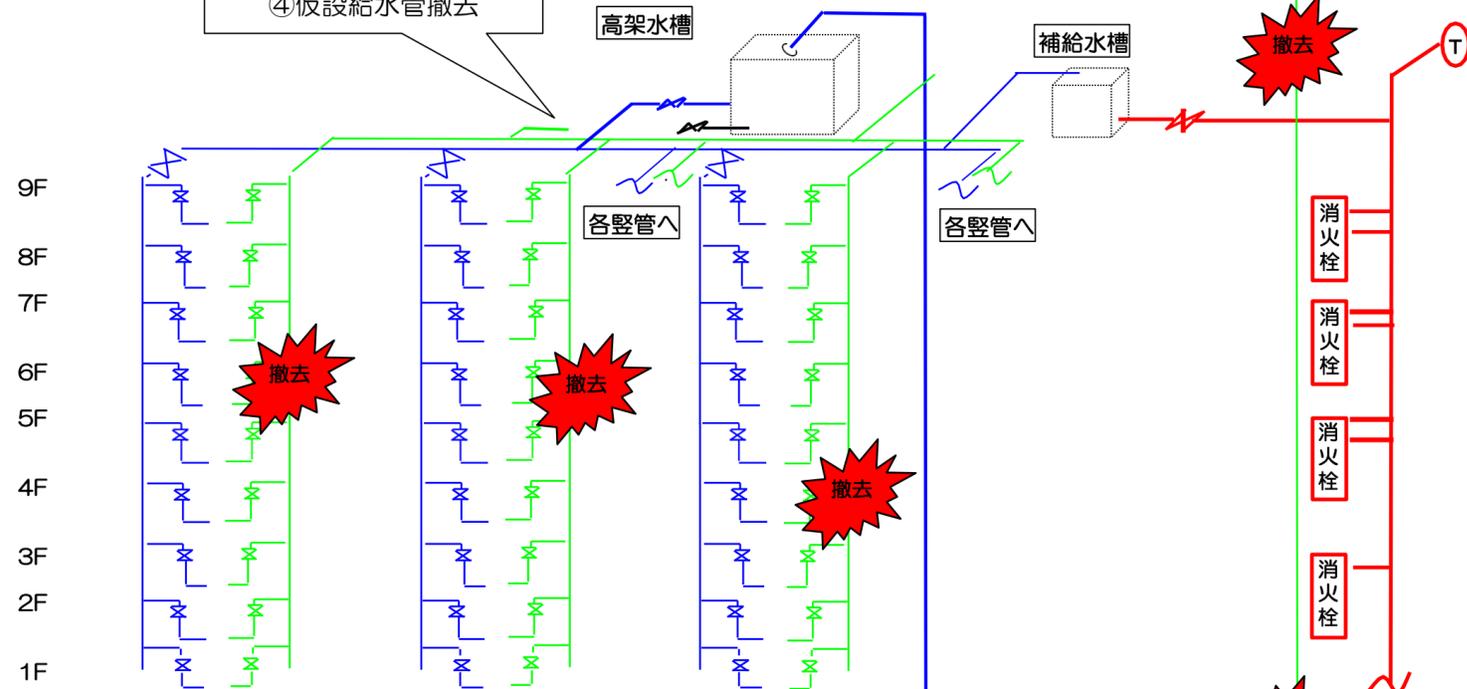

③ 各MB内にて新設給水管へ切り替え

① 仮設給水管を撤去し新設揚水管を接続

① ポンプ室内仮設給水管撤去
新設給水管設置

② 高架水槽仮設給水管撤去
新設給水管設置


③ 各MB内にて仮設給水管撤去
新設給水管設置

④ 切替え完了後、随時既存管撤去

全戸断水が発生します
断水時間AM9:00~PM5:00予定

屋上・各共用廊下・1階外部での作業

GL

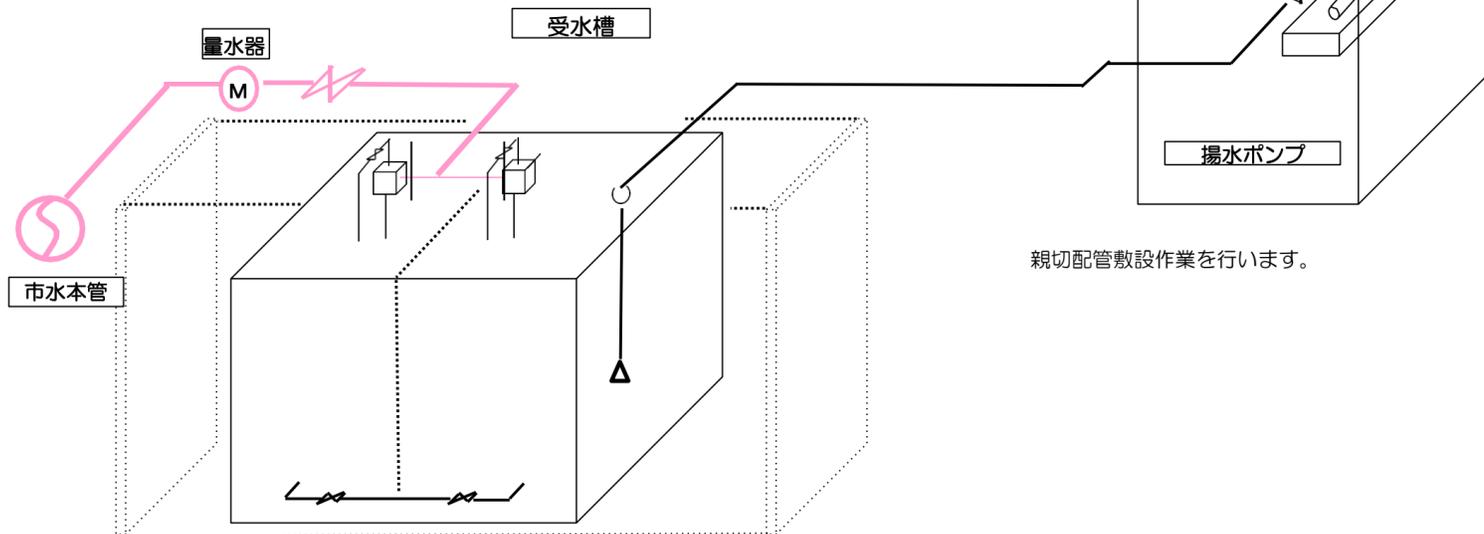

親切配管敷設作業を行います。

凡例

- 既存給水管
- 仮設給水管
- 新設給水管

切り替え手順書

